

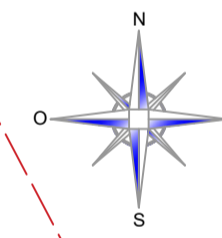
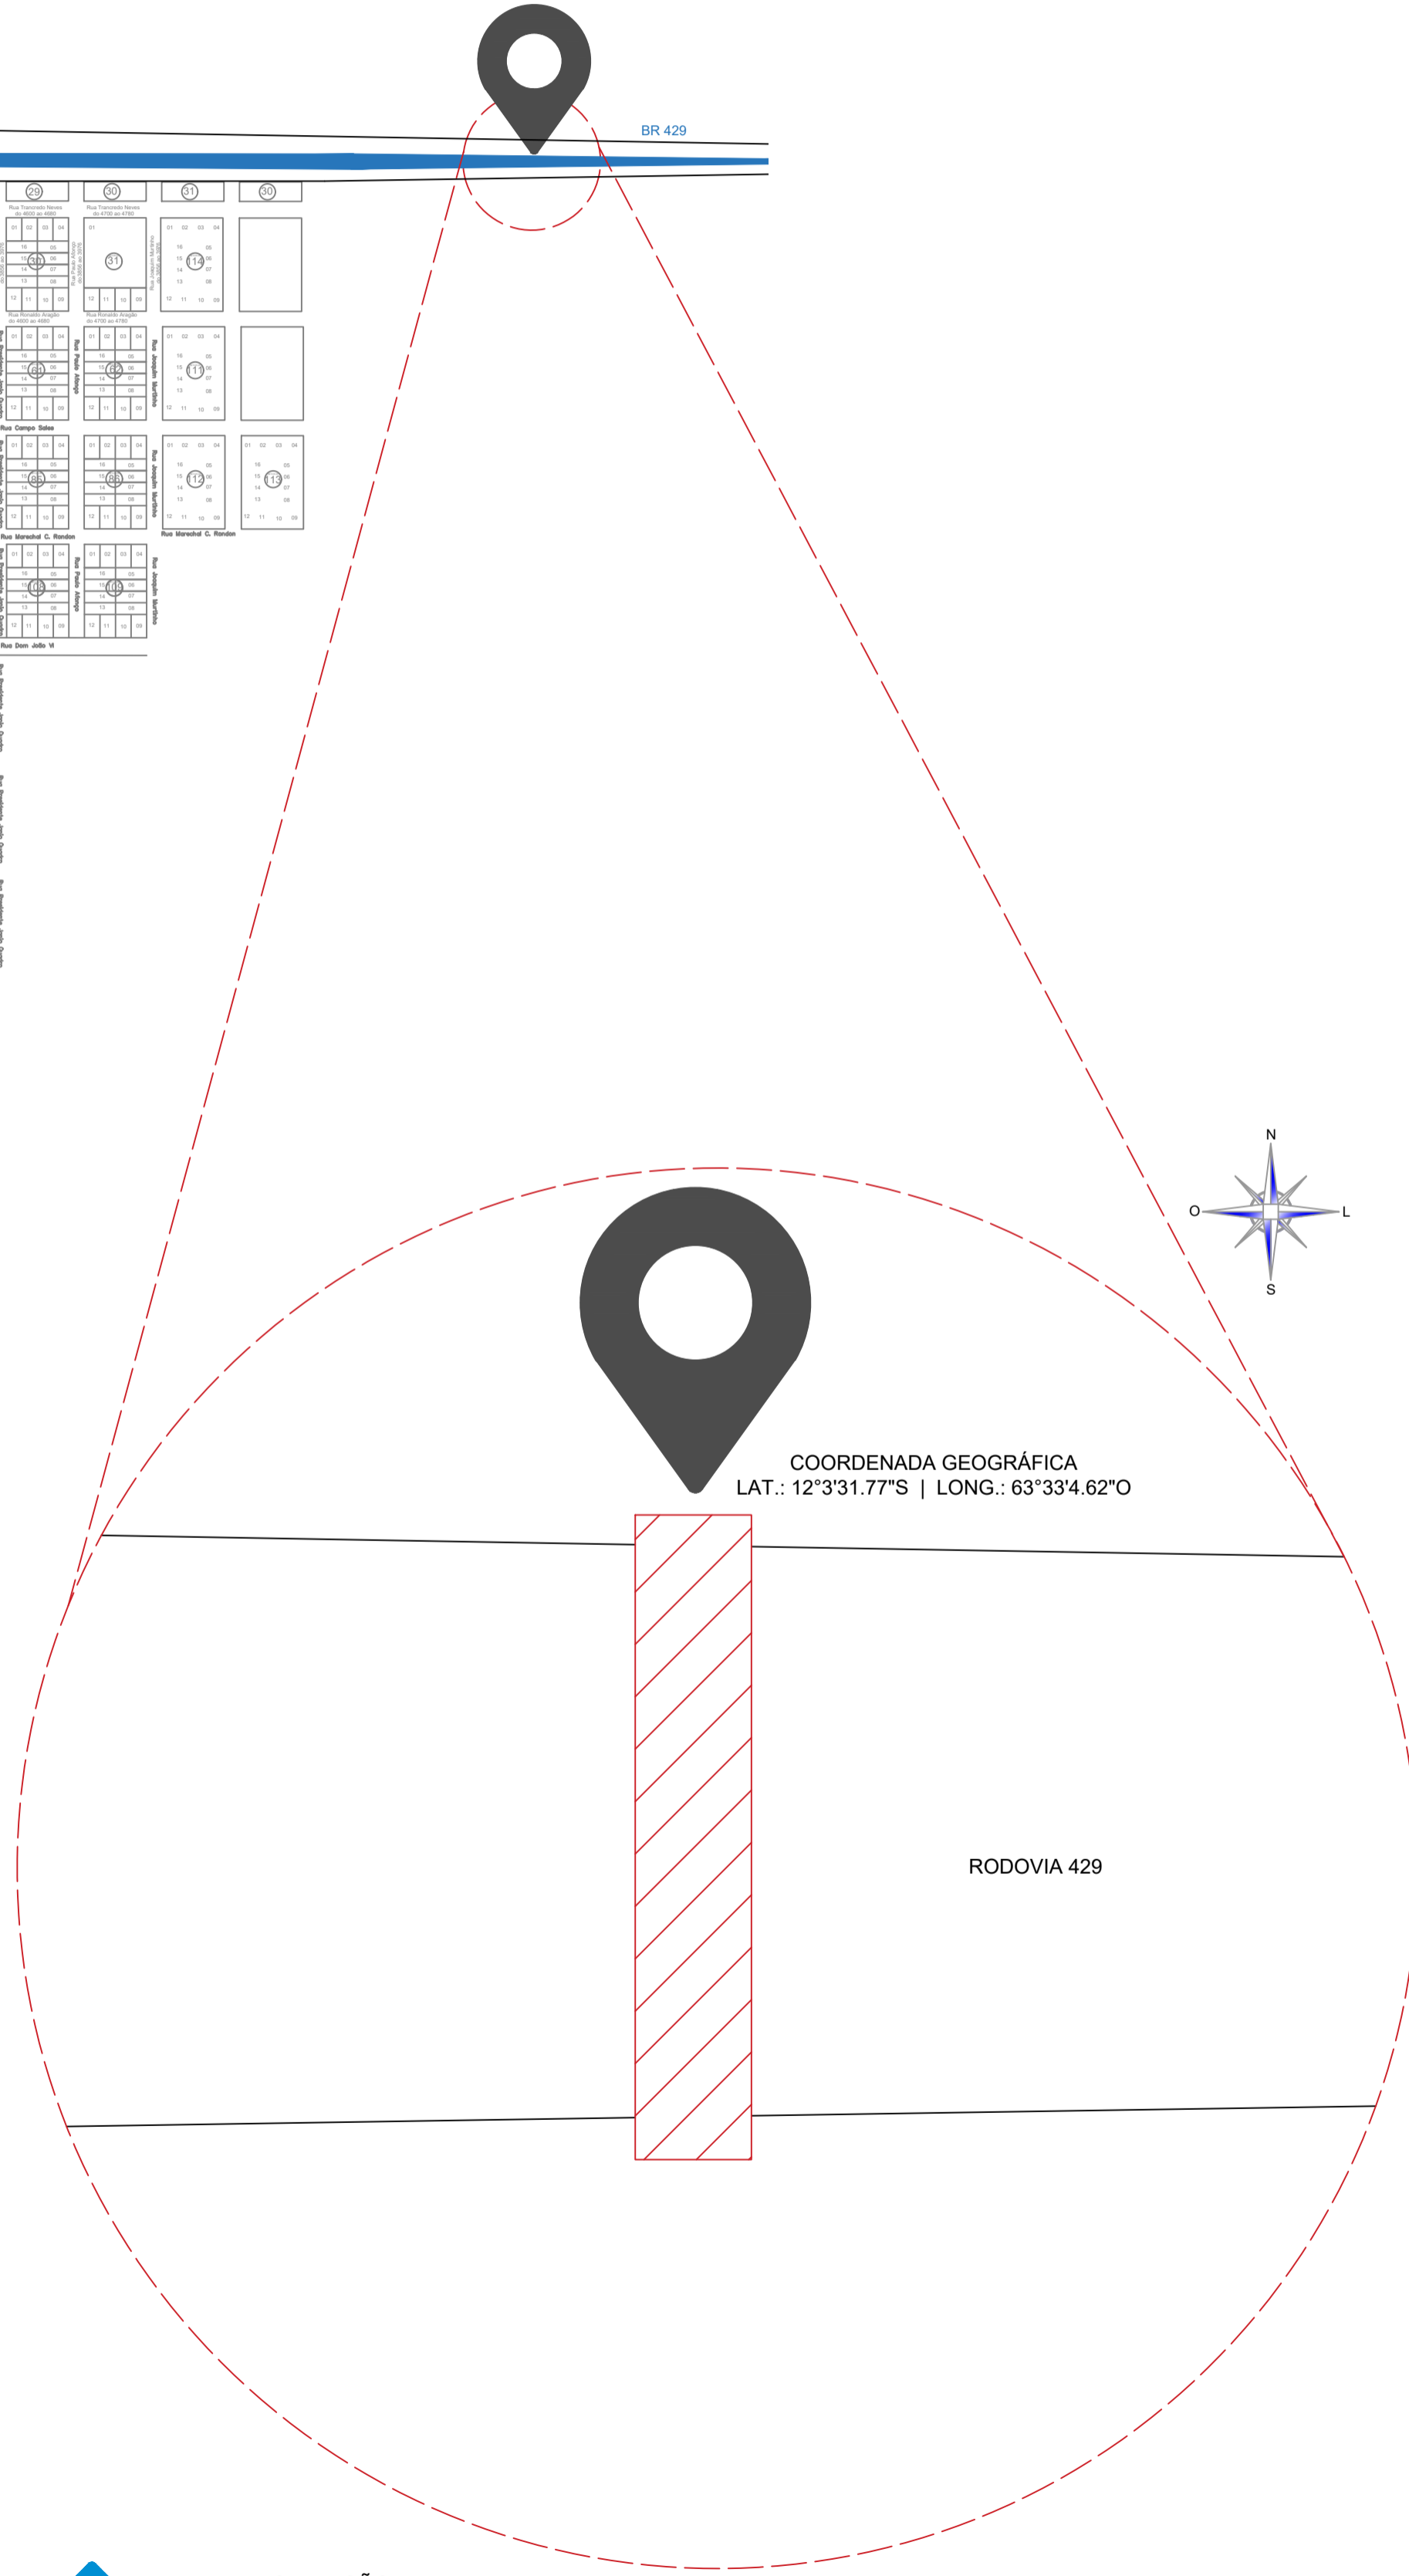


BR 429

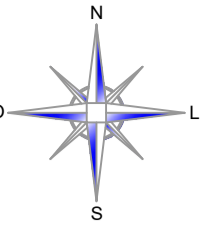

COORDENADA GEOGRÁFICA
LAT.: 12°3'31.77"S | LONG.: 63°33'4.62"O

RODOVIA 429

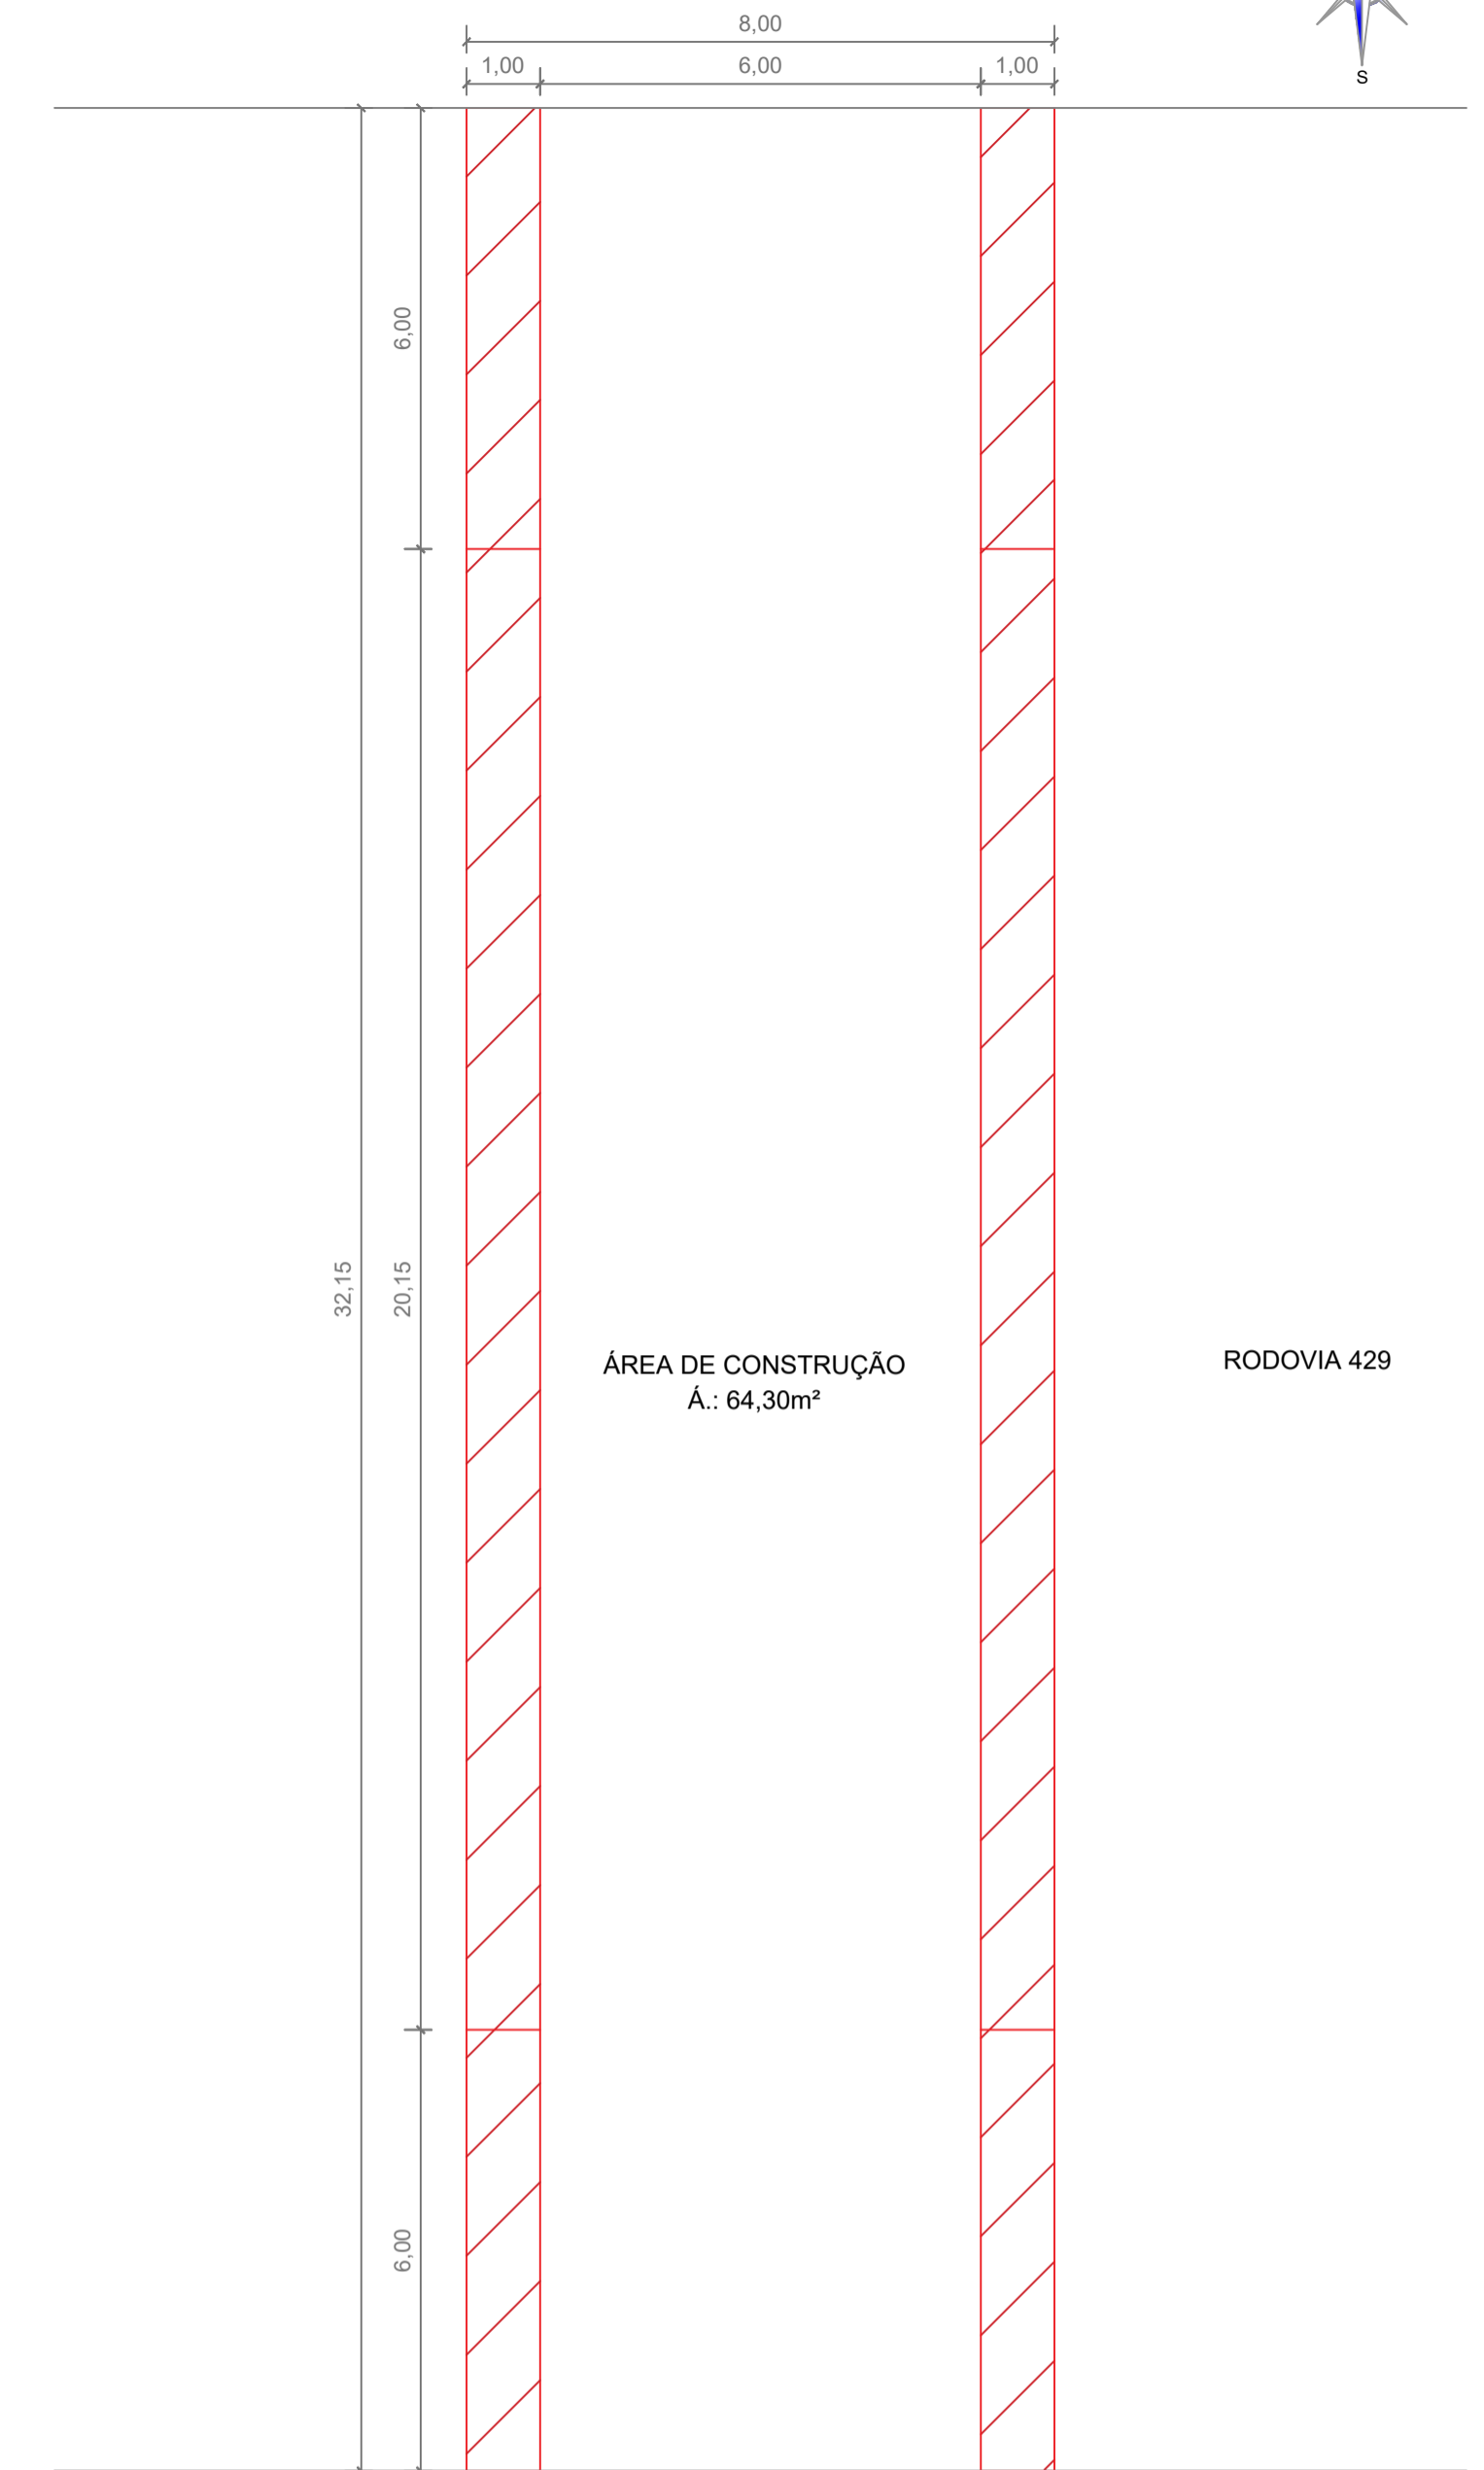


PLANTA DE LOCAÇÃO
ESCALA: 1:100

CROQUI DE ACESSO
ESCALA: 1:7.500


PLANTA DE SITUAÇÃO
ESCALA: 1:500

COORDENADA GEOGRÁFICA: LAT.: 12°3'31.77"S | LONG.: 63°33'4.62"O


DATA: julho 2023	CONVENIENTE: 	CONCEDENTE: RECURSO PRÓPRIO	TIPO: ARQ	MODIFICAÇÕES:	FOLHA: 01/02
CONVENIENTE: PREFEITURA MUNICIPAL DE SÃO FRANCISCO DO GUAPORÉ				ÁREAS: CONSTRUÇÃO: 64.30m²	
OBRA: REFORMA DE FACHADAS DO PORTAL				ASSINATURA: 	
CONTEÚDO: CROQUI DE ACESSO, PLANTA DE LOCAÇÃO E SITUAÇÃO.					
LOCAL: RODOVIA 429, SÃO FRANCISCO DO GUAPORÉ.					
* DIMENSÕES DO DESENHO EM METRO ** ESCALA INDICADA EM PLANTAS			ARQUITETÔNICO - PORTAL DE SFG		
<p><i>Estúdio Ferrão de Sá</i> ARQUITETO E URBANISTA CARRÃO ATIVAS 9 Responsável Técnico</p>					

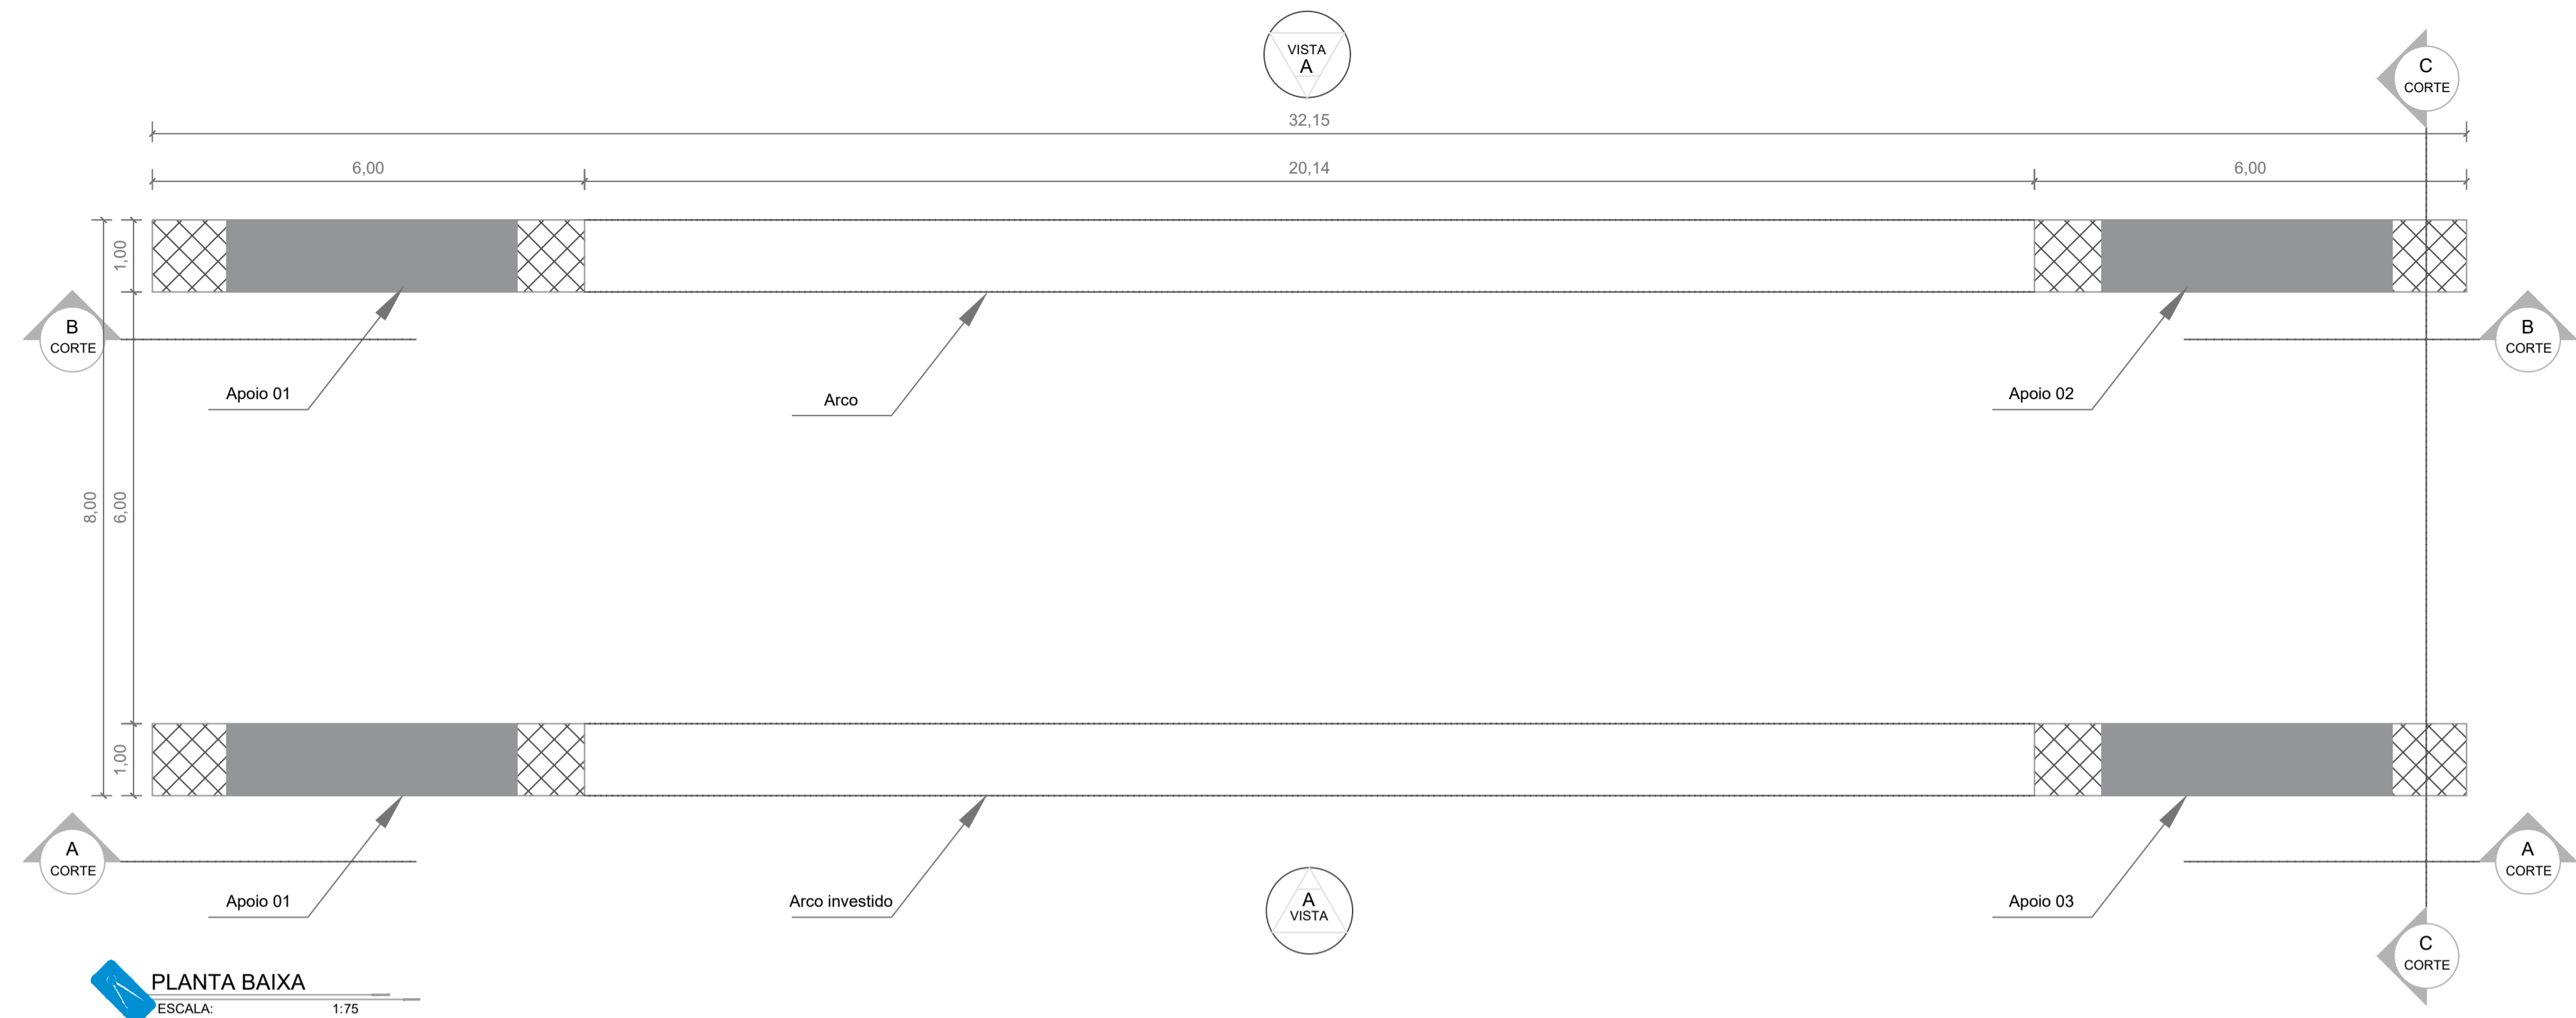


PLANTA BAIXA
ESCALA: 1:75

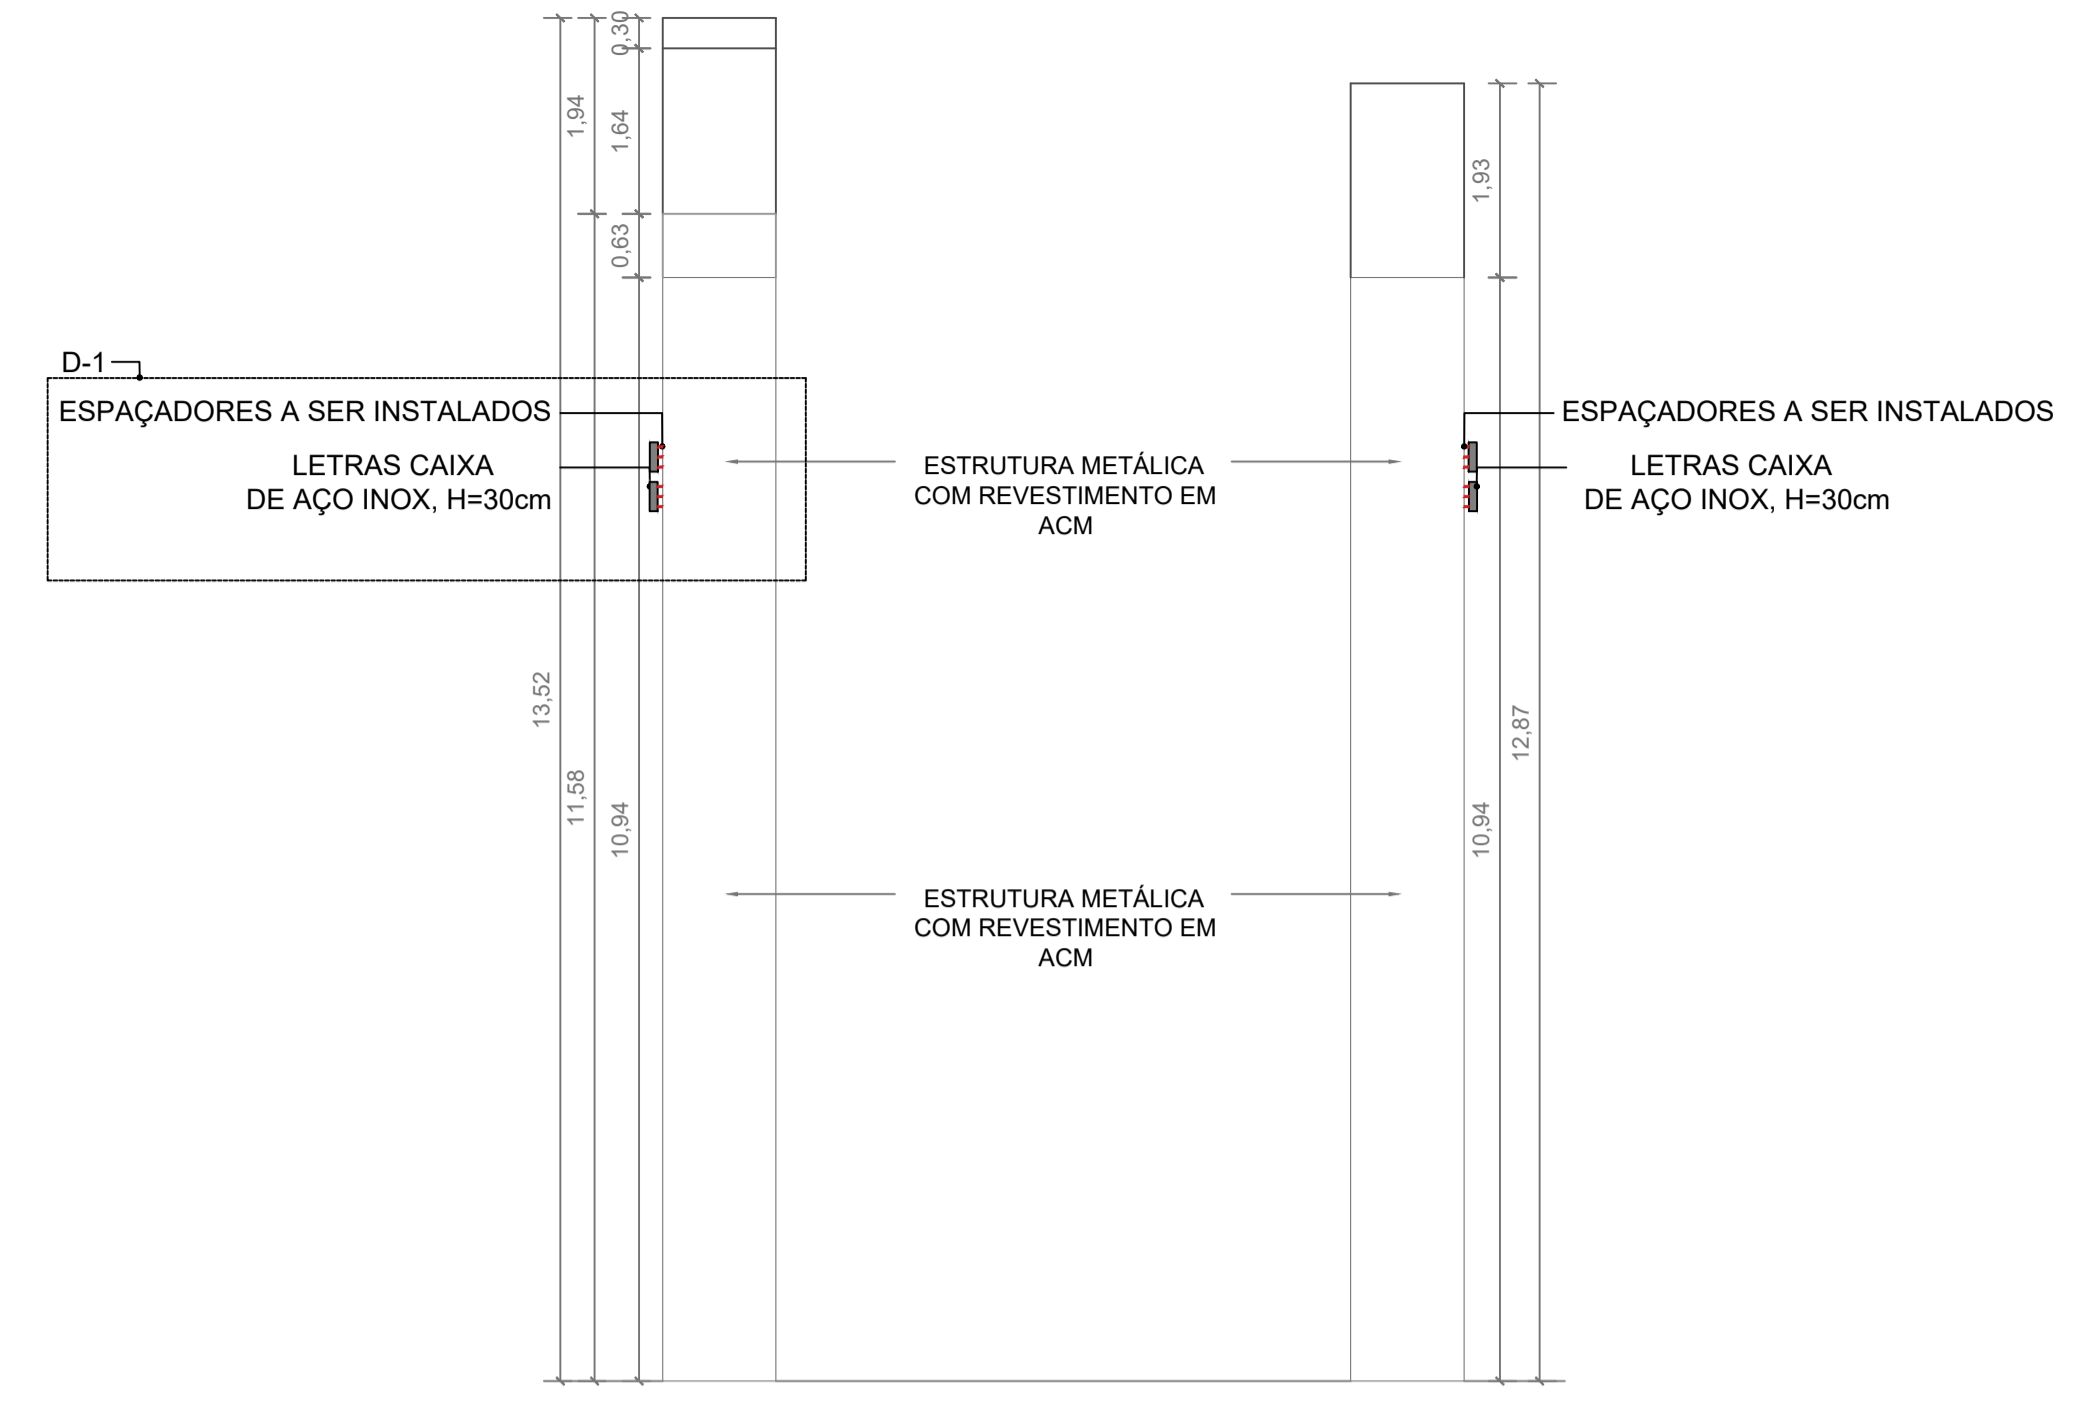


CORTE C-C
ESCALA: 1:75

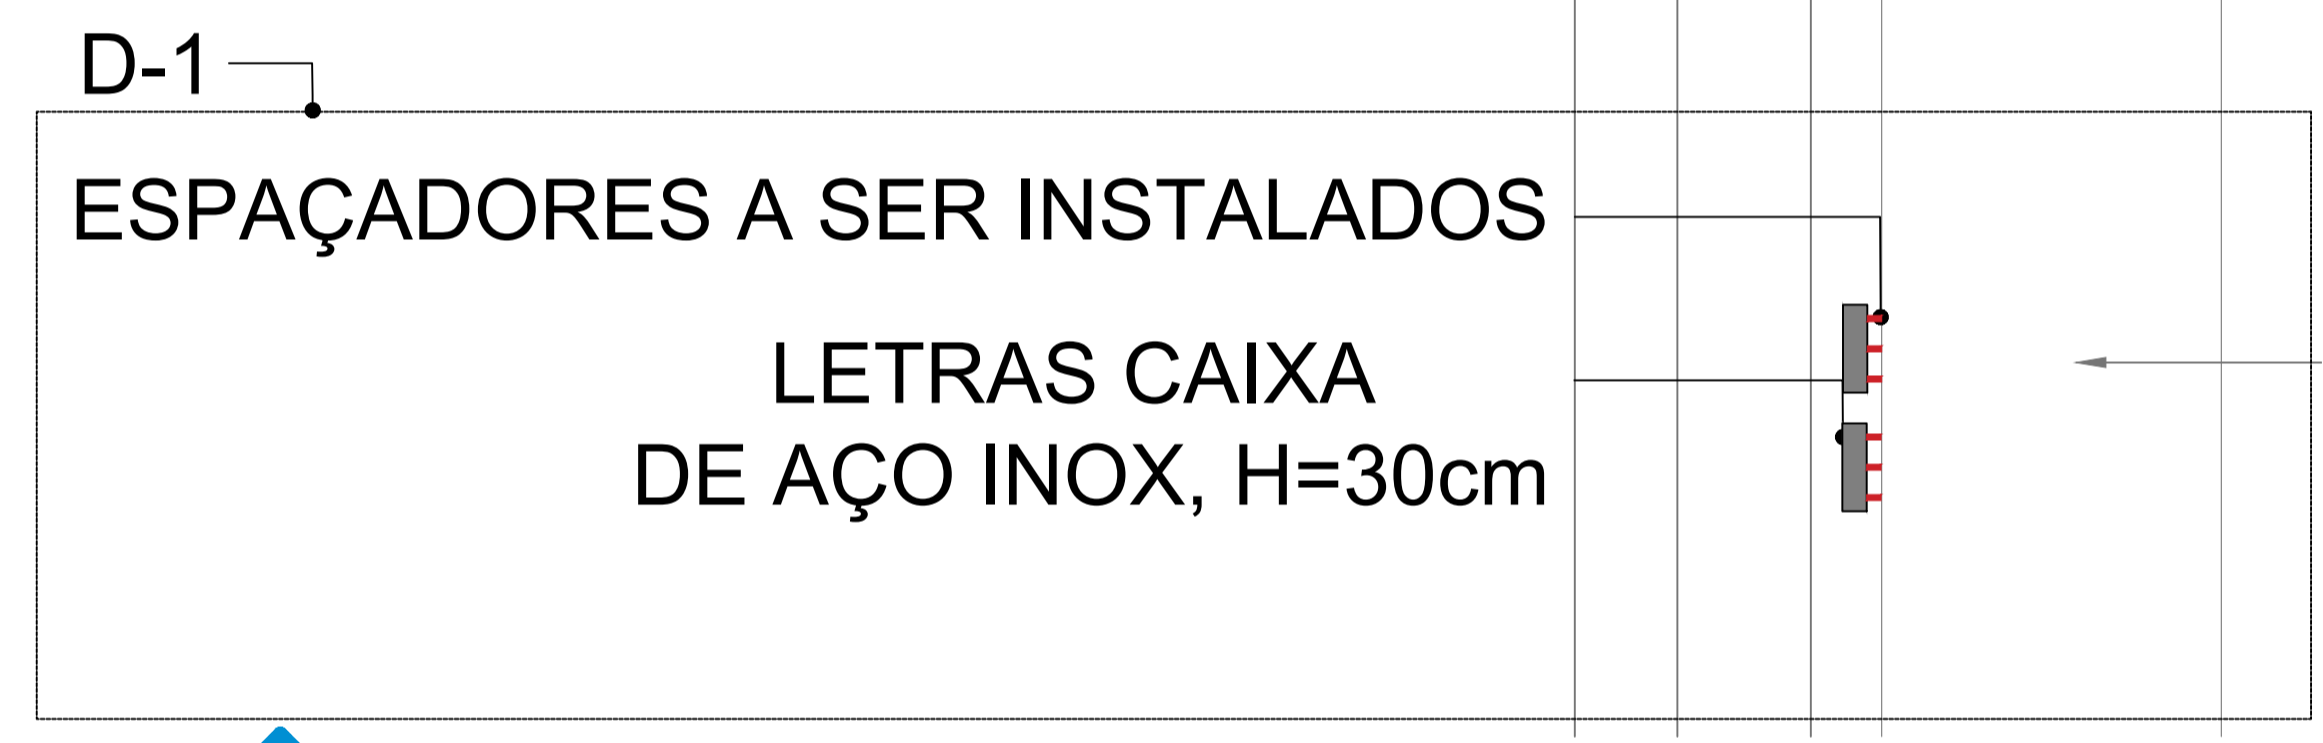

D-1. DETALHE
ESCALA: 1:25

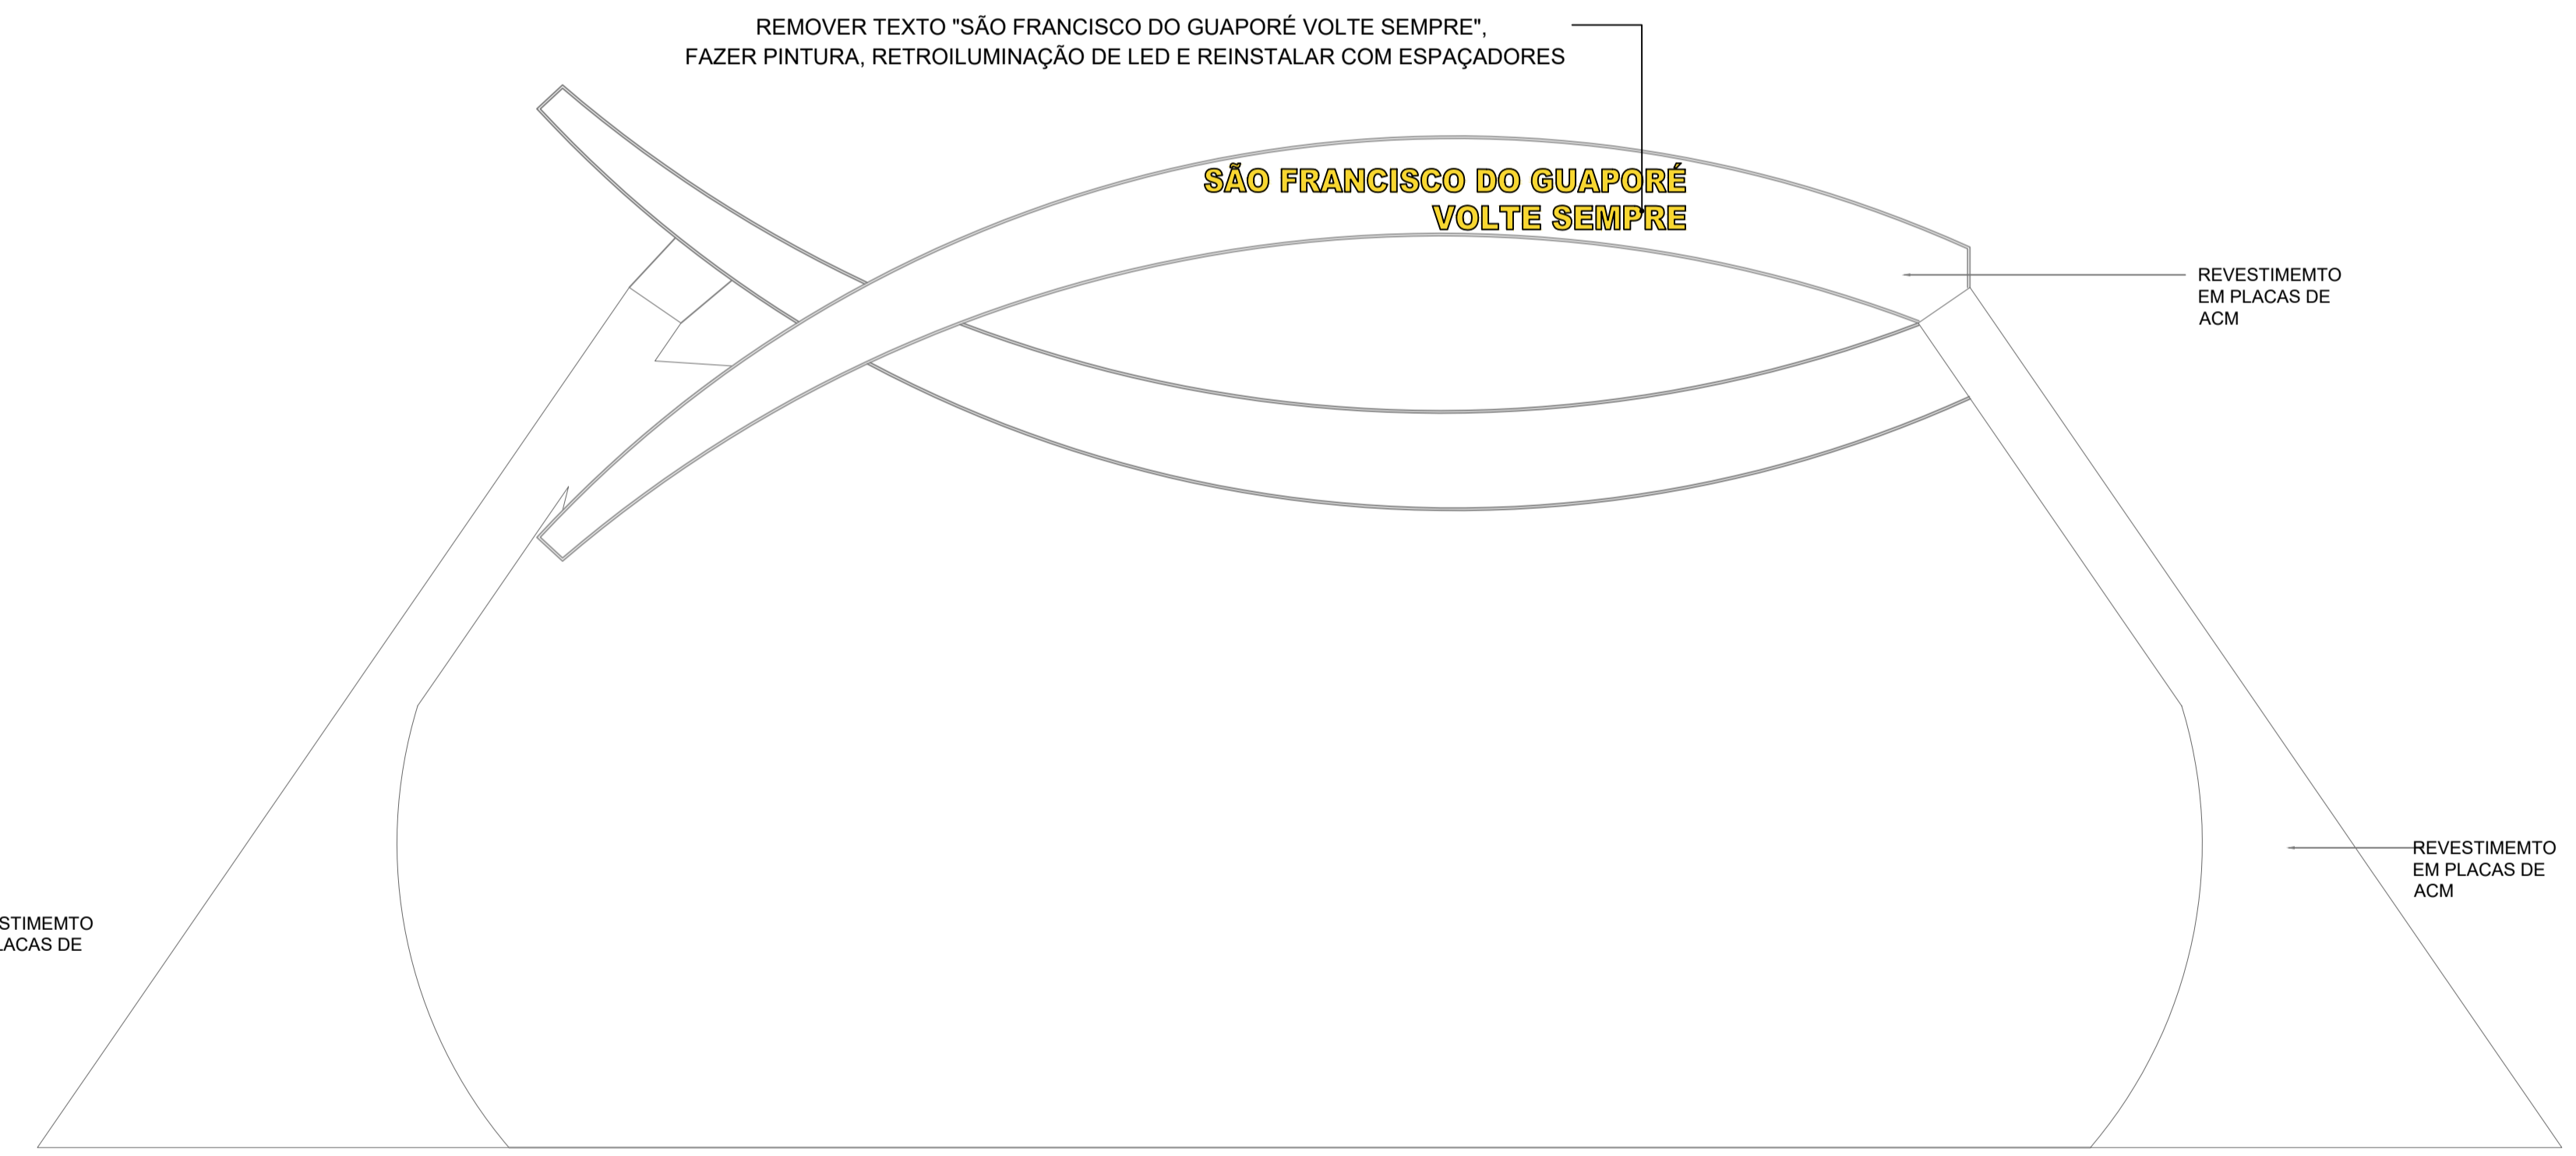

FACHADA POSTERIOR
ESCALA: 1:75

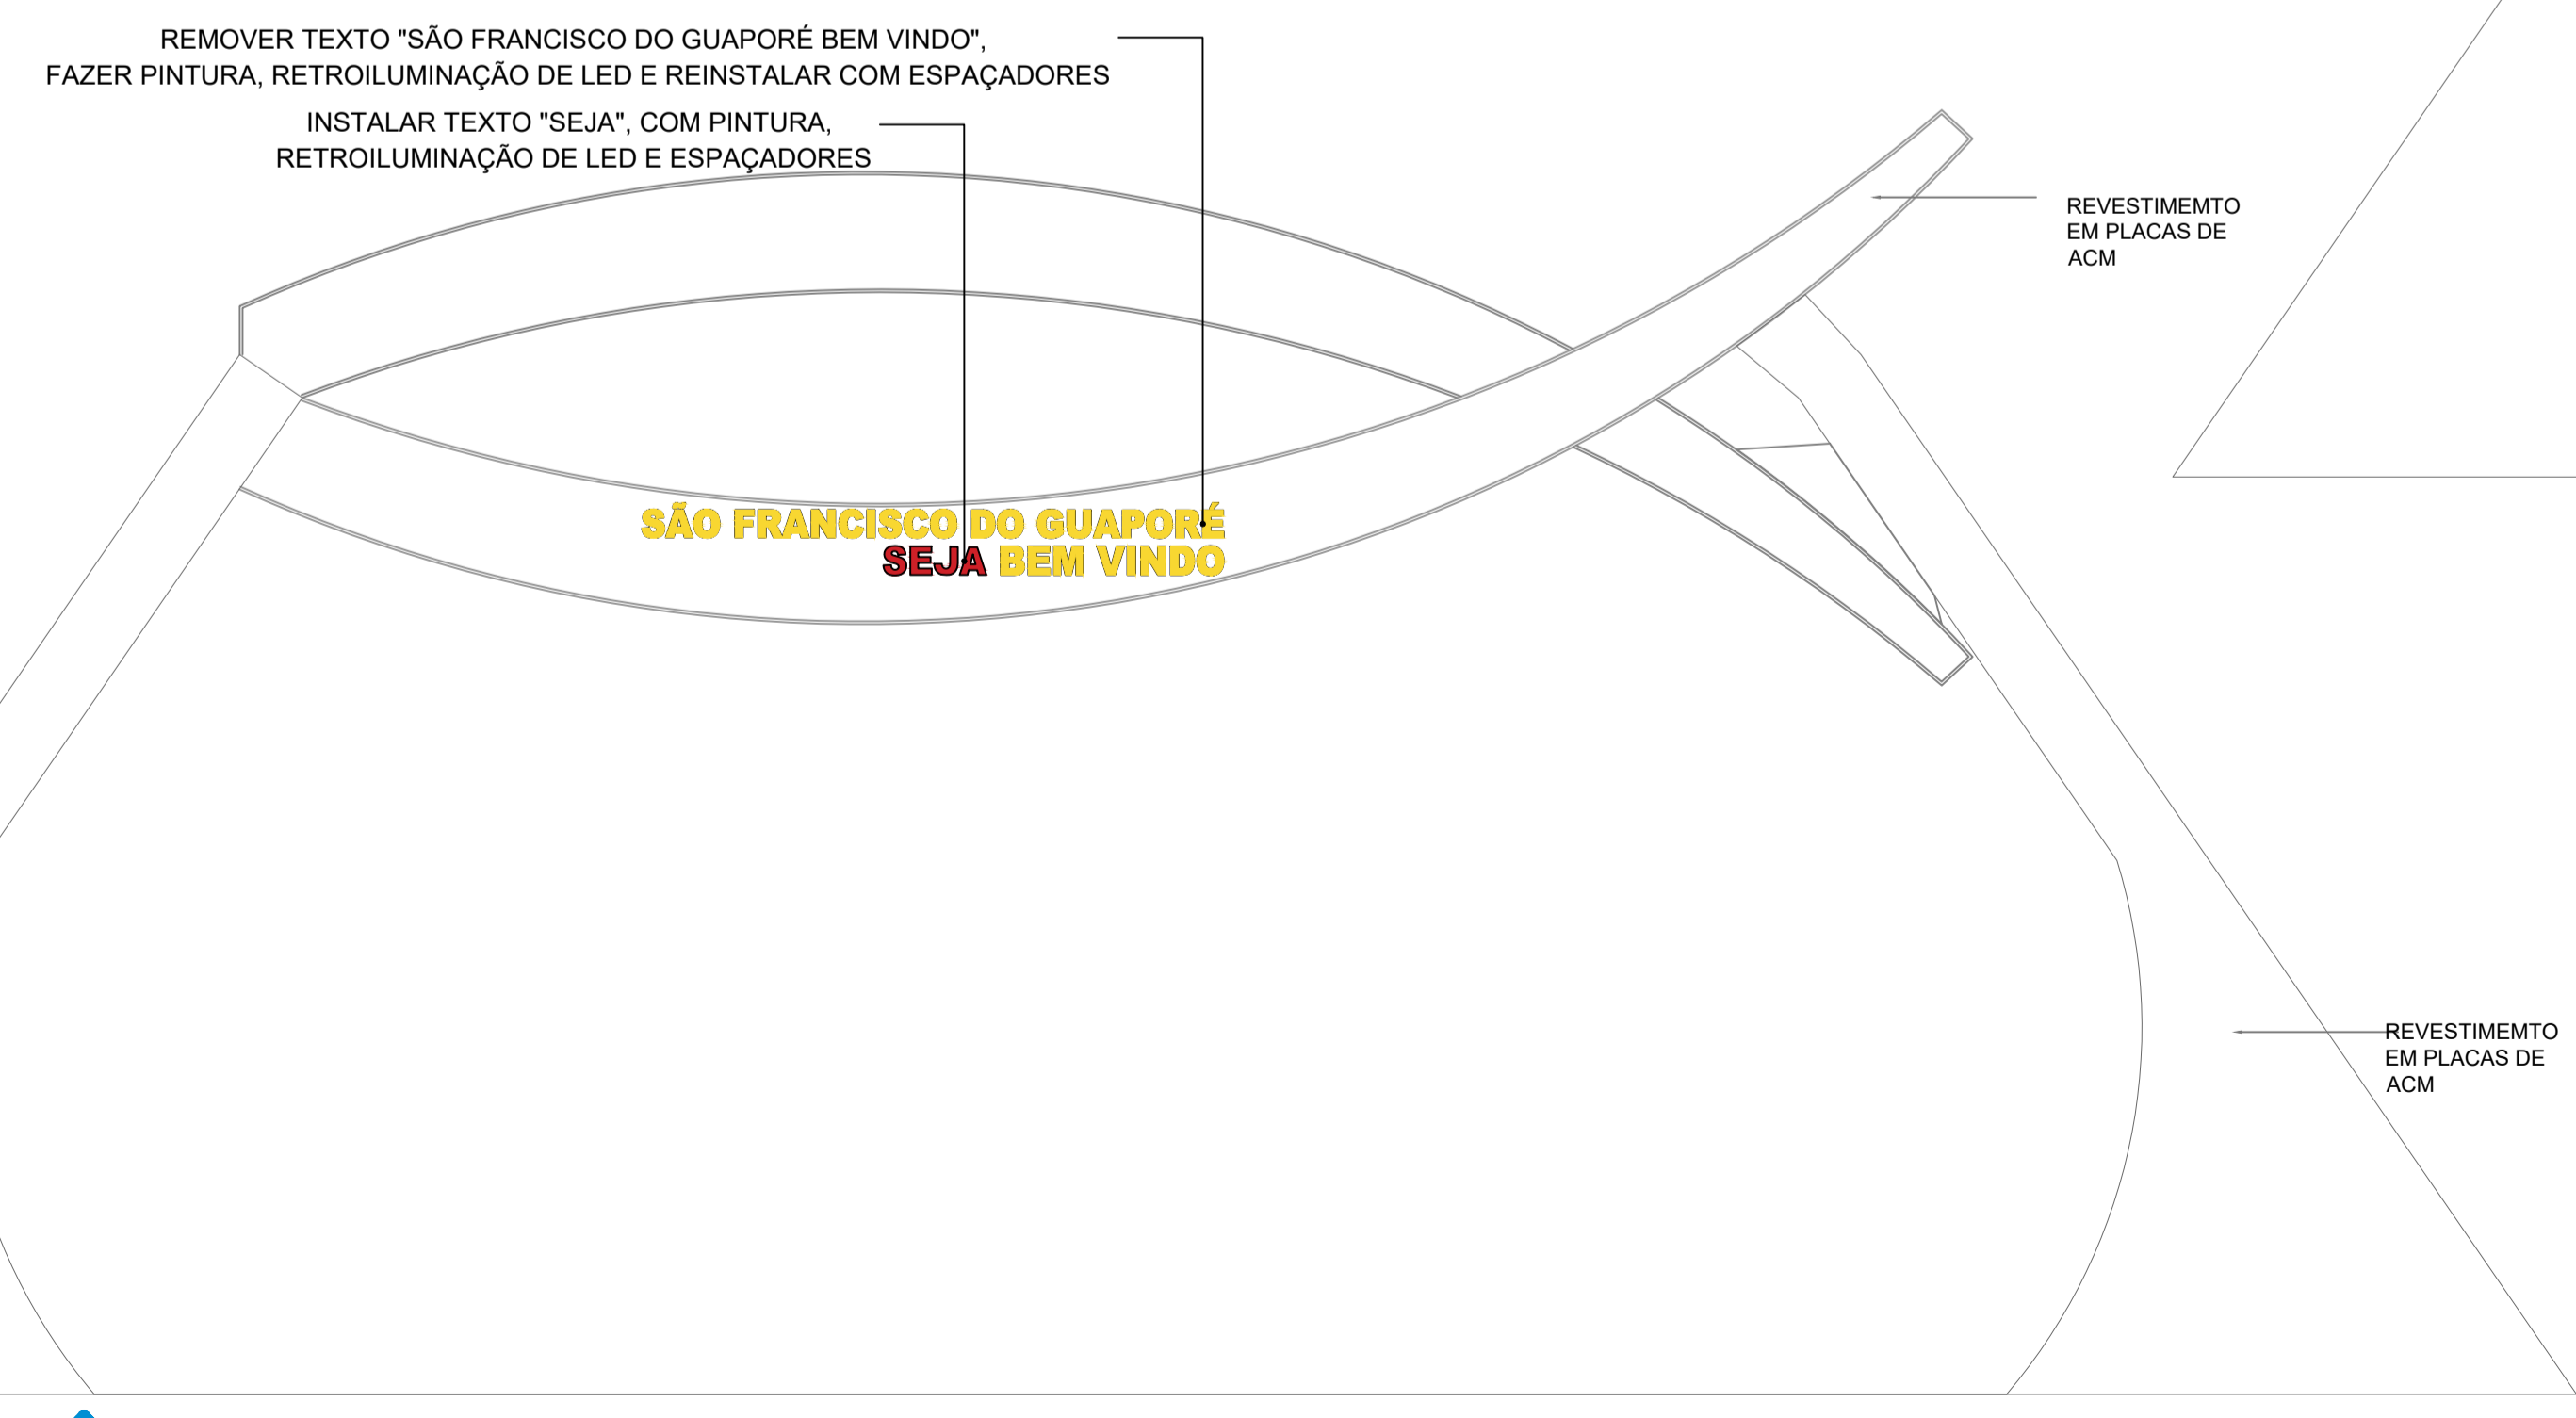

FACHADA FRONTAL
ESCALA: 1:75

LEGENDA DE REFORMA	
	REMOVER E REINSTALAR
	NOVA INSTALAÇÃO
OBS	AS LETRAS DEVEREM SER PINTADAS E LIXADAS COM TINTA ESMALTE
	DERVE-SE SER INSTALADO FITAS DE LED NA FACE POSTERIOR DAS LETRAS
	A INSTALAÇÃO DAS LETRAS SERÁ FEITA COM ESPAÇADORES, PARA QUE A ILUMINAÇÃO FUNCIONE

COORDENADA GEOGRÁFICA: LAT: -12°33'1.77"S LONG: 63°33'4.62"O					
DATA: julho 2023	CONVENIENTE: 	CONCEDENTE: RECURSO PRÓPRIO	TIPO: ARQ	MODIFICAÇÕES:	FOLHA: 02/02
CONVENIENTE: PREFEITURA MUNICIPAL DE SÃO FRANCISCO DO GUAPORÉ				ÁREAS: CONSTRUÇÃO: 64,30m²	
OBRA: REFORMA DE FACHADAS DO PORTAL				ASSINATURA: 	
CONTEÚDO: CROQUI DE ACESSO, PLANTA DE LOCAÇÃO E SITUAÇÃO.					
LOCAL: RODOVIA 429, SÃO FRANCISCO DO GUAPORÉ.					
* DIMENSÕES DO DESENHO EM METRO			ARQUITETÔNICO - PORTAL DE SFG		
** ESCALA INDICADA EM PLANTAS			Responsável Técnico		